Ansicht Ost

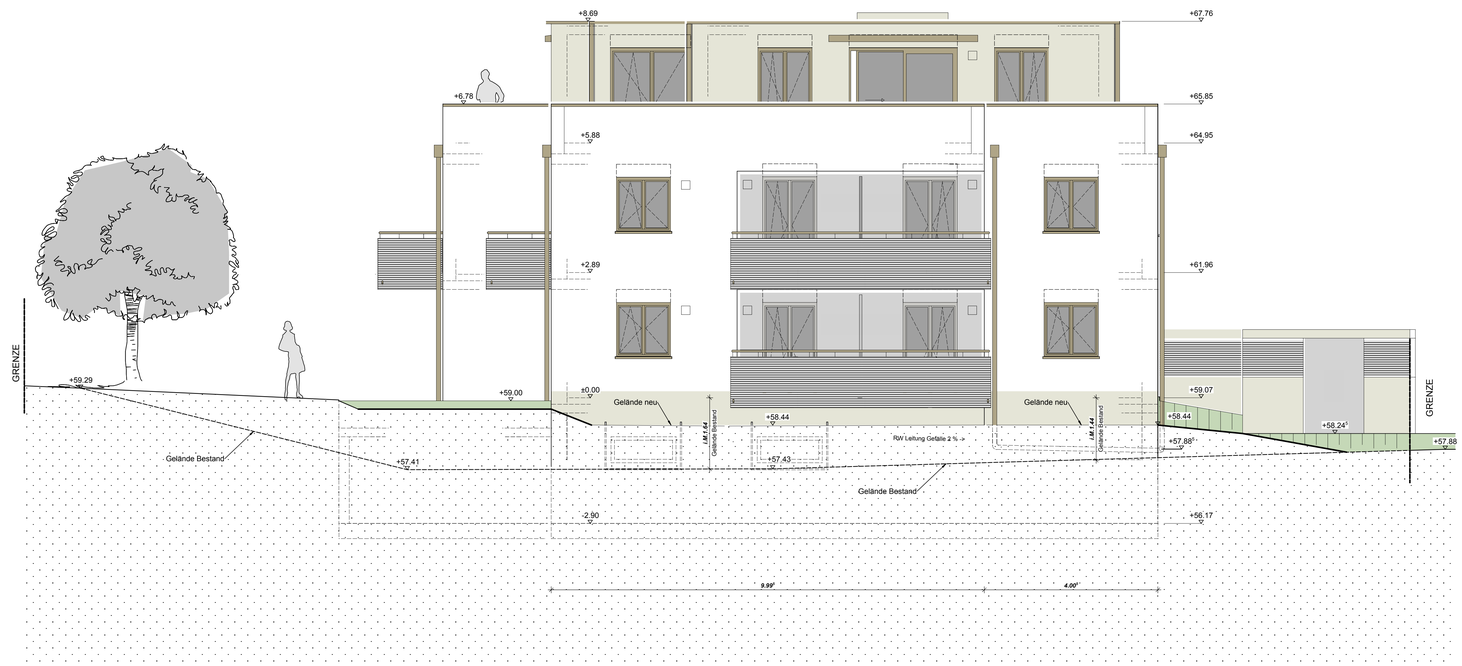

Ansicht Süd

LEGENDE

ANFORDERUNGEN AN DIE EINZELNEN STEIN-/BETONQUALITAETEN SIND DER STATIK ZU ENTNEHMEN! WEITERE ANGABEN ZU DEN TÜREN SIND DER TÜRLISTE ZU ENTNEHMEN!

NICHT TRAGENDES MAUERWERK MIT SYSTEMANSCHLÜSSEN KRAFTSCHLÜSSIG MIT DEN TRAGENDEN BAUTEILEN HERSTELLEN UND VON DER DECKE ABLÖSEN.

ALLE MATERIALSTÖSSE MITTELS FUGE TRENNEN!
ALLE BETONKANTEN MIT DREIKANTLEISTE (1,5/1,5/2cm) AN WÄNDEN UND STÜRZEN BRECHEN!

ALLE MASZE SIND VERANTWORTLICH VOR ORT VOM UNTERNEHMER ZU PRÜFEN!

STAHLBETON	
MAUERWERK	
DAEMMUNG WEICH	
DAEMMUNG FEST	
ABHANGDECKE	
GIPSKARTONWAND	
KIES	
Deckendurchbruch	
Wanddurchbruch	

DATUM	ÄNDERUNG	PLANERSTELLER	IND.
16.01.18	Höhen geändert Fensteranlage Eingang geändert	Pe	A
05.03.18	Brüstung Staffelgeschoss lt. Statik geändert, RR geändert, Lüftungsgeräte Fassade ergänzt	Pe	B
07.03.18	Eintragung Lage Lüftungsgeräte	Pe.	C
07.09.18	Geländer - Farbgebung Fassade	Ho	D

FFB = FERTIGFUSSBODEN
▽ = ±0,00= 59.07 NN

RFB = ROHFUSSBODEN
▼

BRH = BRUESTUNGSHOEHE
DIE BRUESTUNGSHOEHE IST GEMESSEN VON OK FFB BIS OK ROH BRUESTUNG

TUERHOEHEN:
ANGEGEBEN VON OK FFB BIS UK STURZ

Architekt:
Architekturbüro Hohendorf
Claus Hohendorf
Architekt AKNW

Schulstr. 39
53604 Bad Honnef

0 22 24 - 98 99 934

Bauherrr:
Diacor Gesellschaft für diakonische Aufgaben mbH

Am Honnefer Kreuz 21
53604 Bad Honnef

Bauvorhaben:
Errichtung eines Mehrfamilienhauses für Senioren

Meiserweg
53604 Bad Honnef

AUSFÜHRUNGSPLANUNG

Inhalt: Ansicht Ost, Süd
Maßstab: 1:50
Plan Nr. AP 07 | Index D
Datum: 21.08.2017

H/B = 841 / 1189 (1.00m²)