


# Krachsnußbaumweg

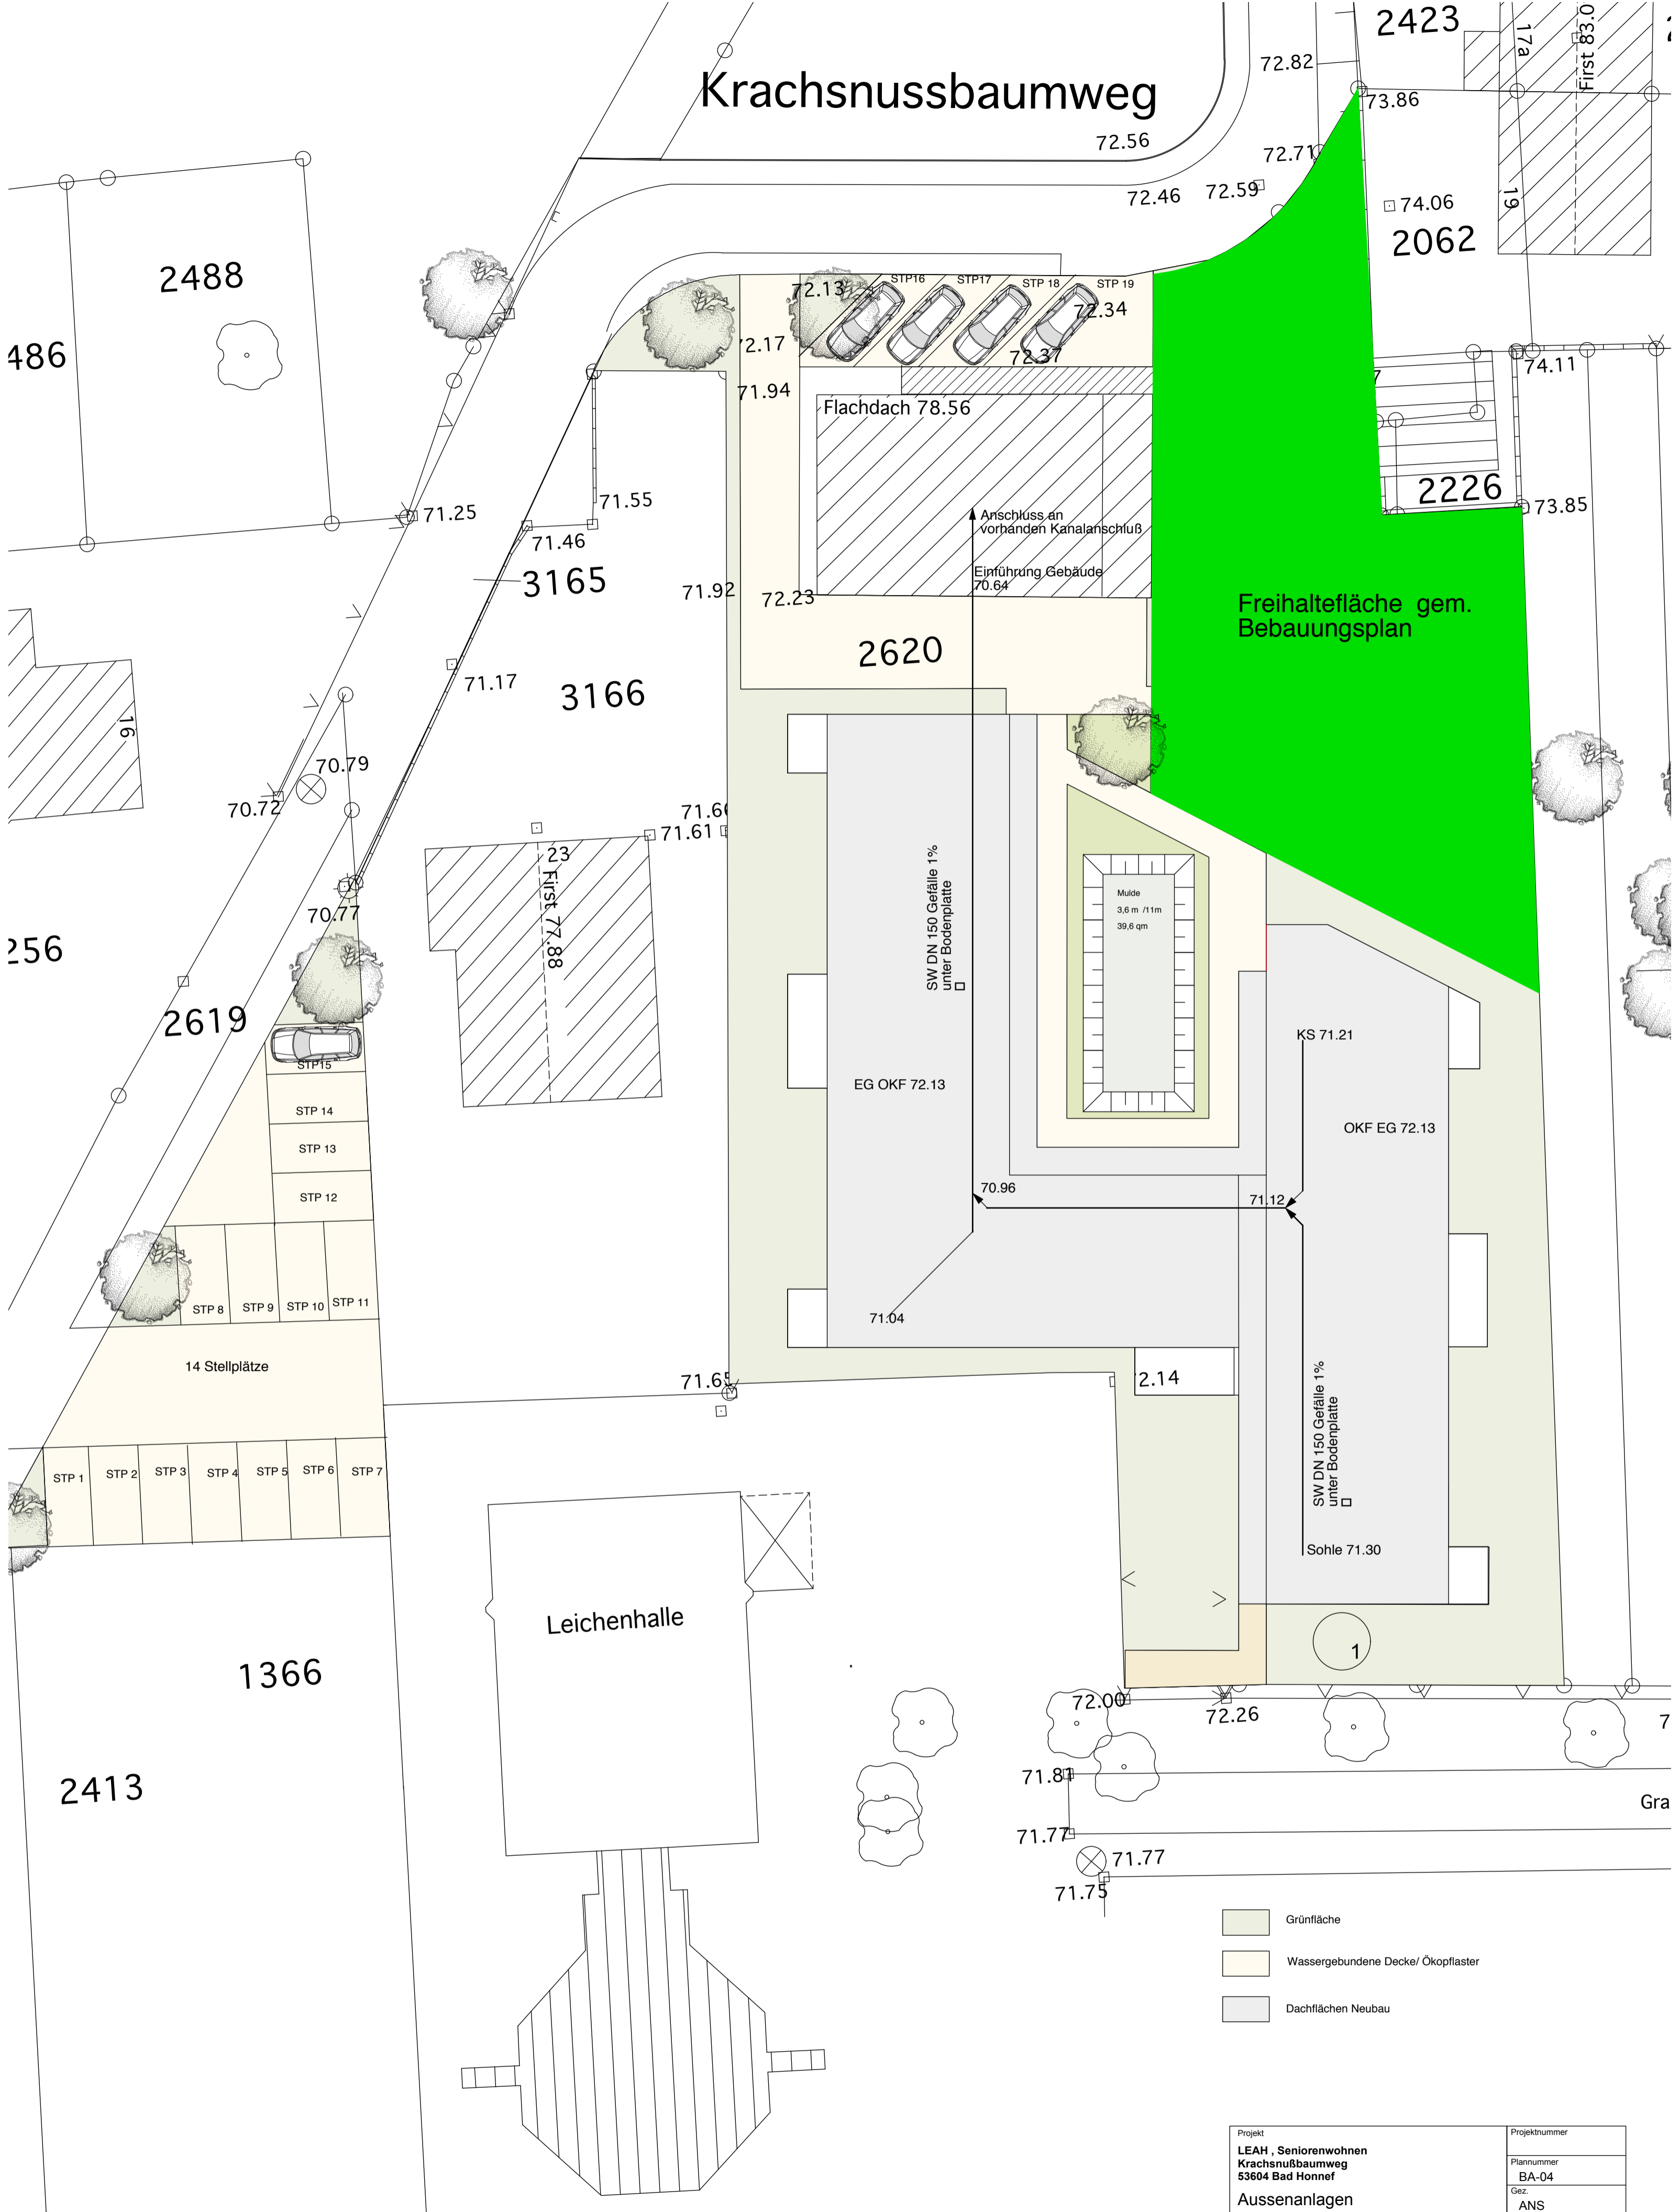

- Grünfläche
- Wassergebundene Decke/ Ökopflaster
- Dachflächen Neubau

Projekt <b>LEAH , Seniorenwohnen Krachsnußbaumweg 53604 Bad Honnef</b>	Projektnummer BA-04
<b>Aussenanlagen</b>	Plannummer BA-04
Auftraggeber Diacor Am Honnefer Kreuz 21 53604 Bad Honnef	Gez. ANS
Planverfasser HupperichNiedner-Siebert ArchitektenBDA	Datum gez. 06.03.12
	Datum gepr.
	Maßstab 1:200
	Dateiname Bauantrag.vwx